


2 rum o kök 64 kvm

Totalt nio lägenheter, en på entréplanet och en på varje normalplan i alla tre husen.

Detta är den optimala tvåan, med öppen planlösning mellan kök och vardagsrum, relativt stora rum och ett sovrum som har plats för flera funktioner. Fin kontakt med naturen genom fönster åt två håll och balkong eller uteplats i söderläge.

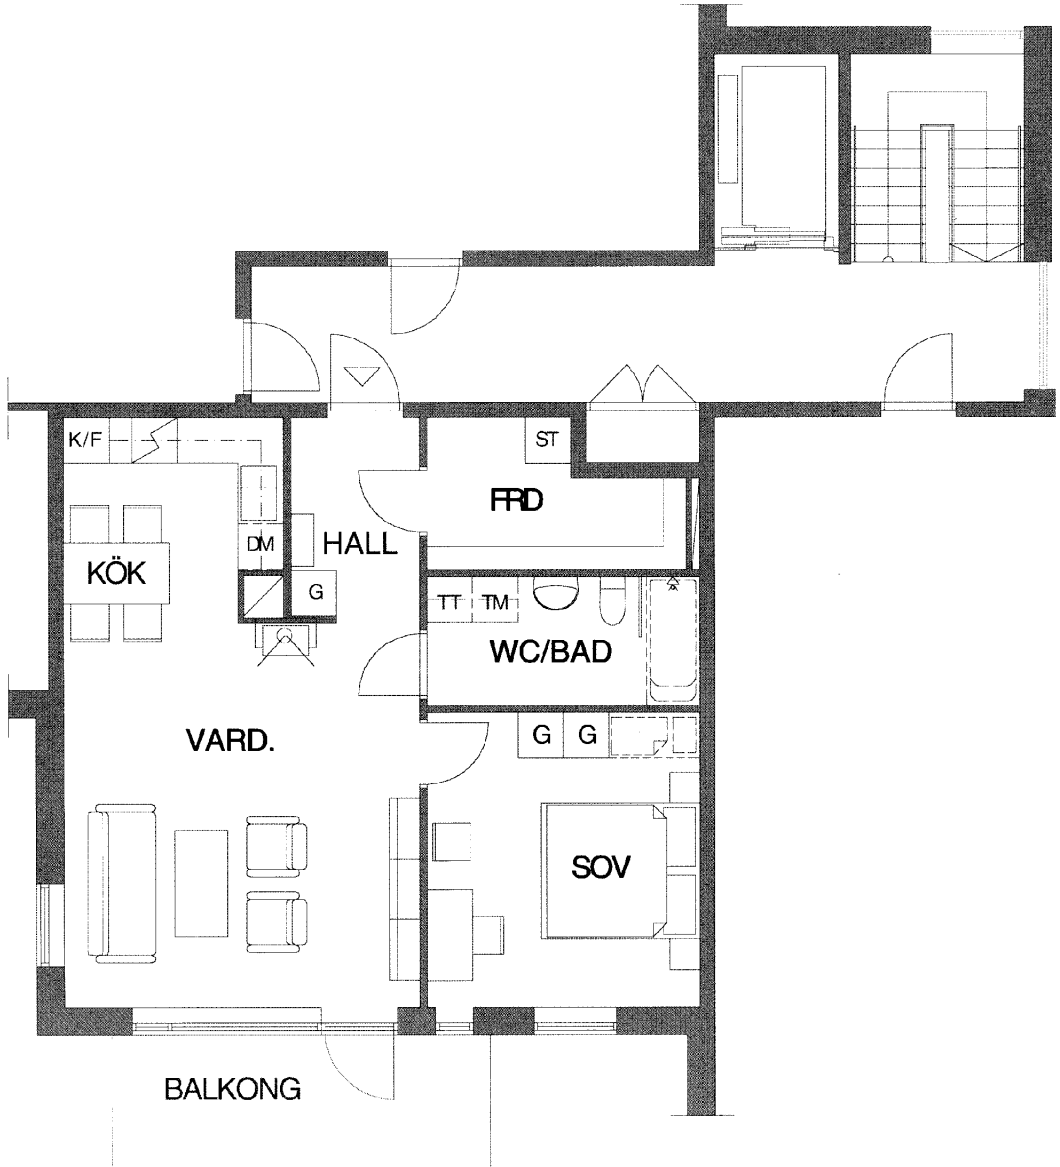

Skala 1:100